©wilfried-dechau.de

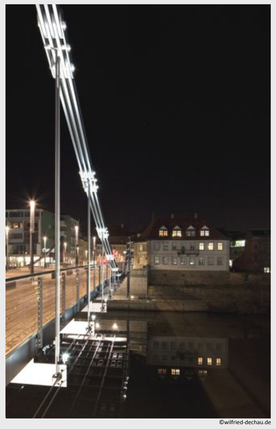
©wilfried-dechau.de

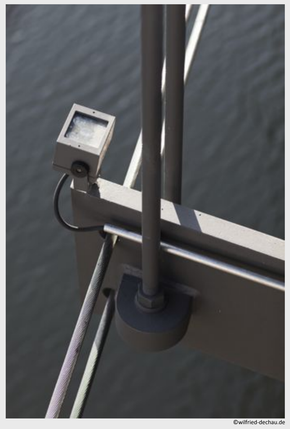
©wilfried-dechau.de

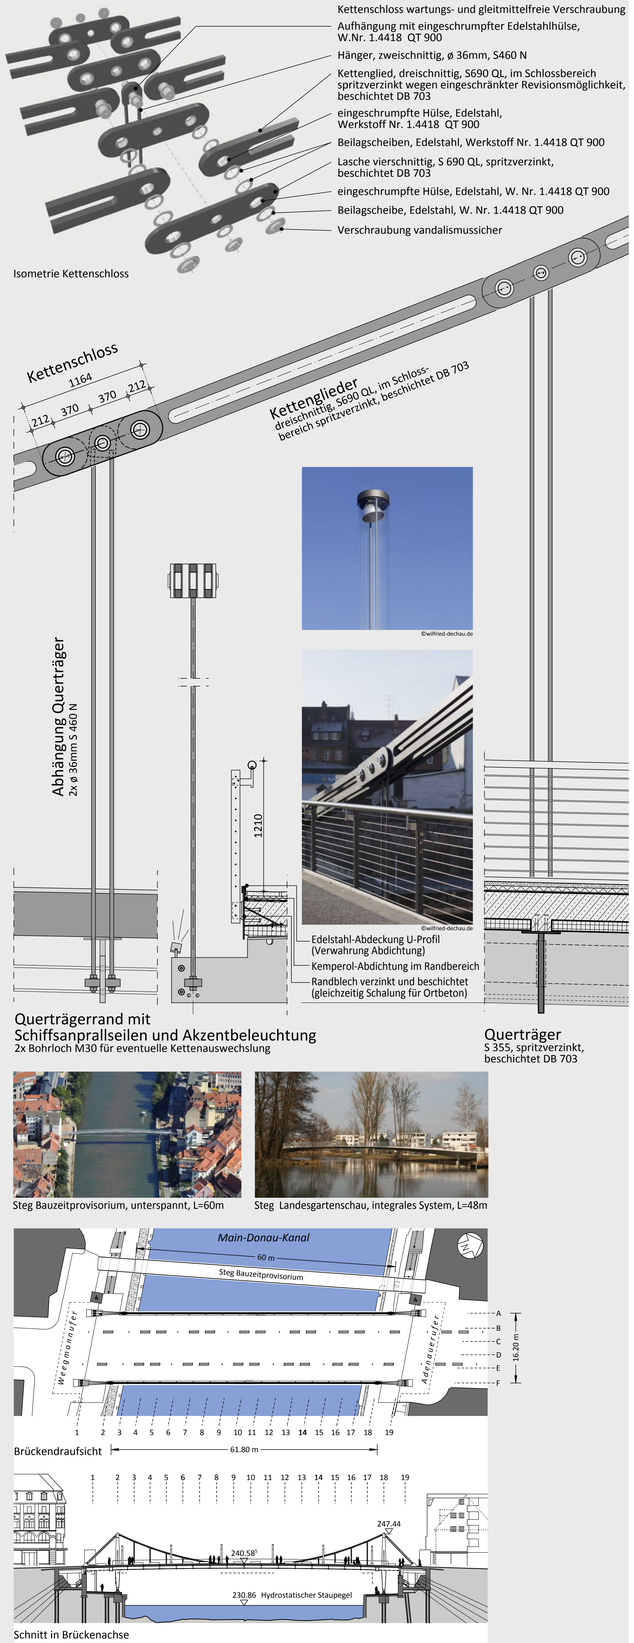

Steg Bauzeitprovisorium, unterspannt, L=60m

Steg Landesgartenschau, integrales System, L=48m

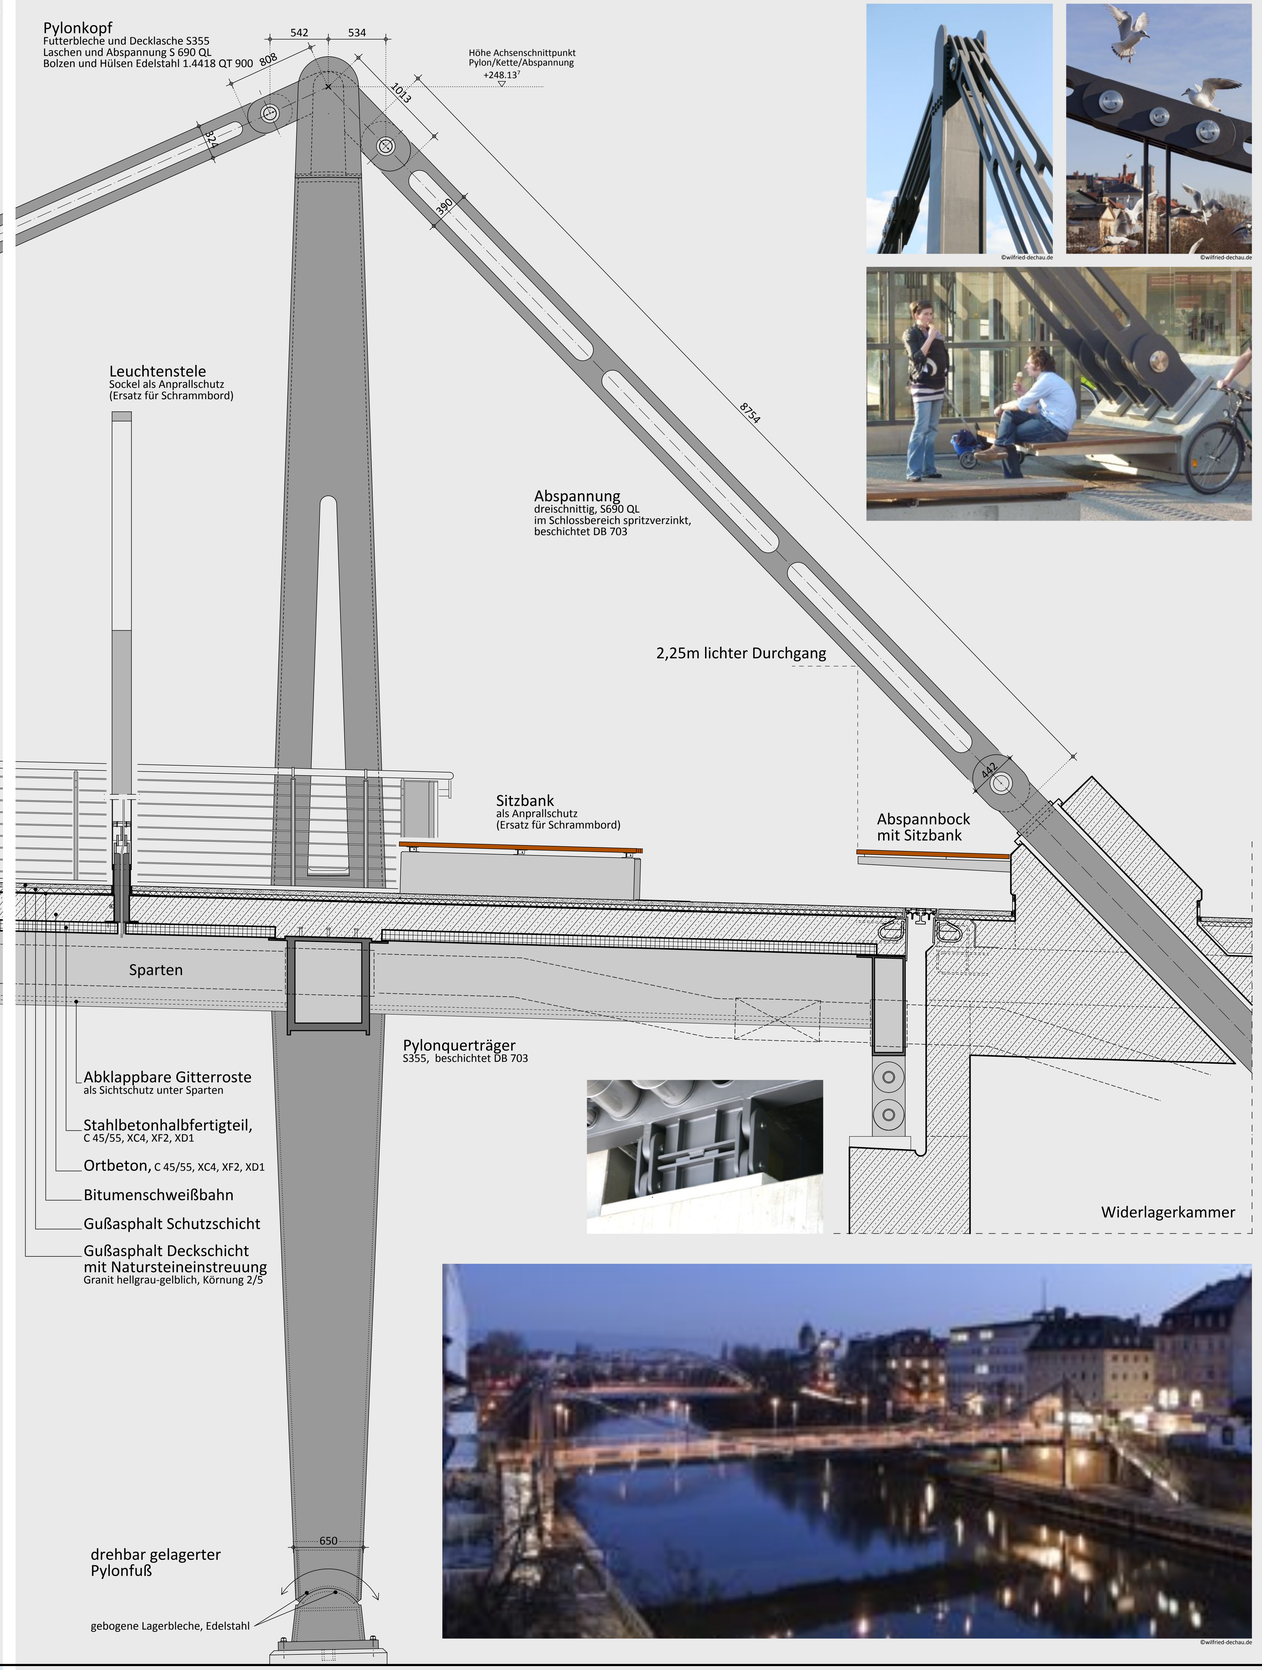

©wilfried-dechau.de

©wilfried-dechau.de

©wilfried-dechau.de

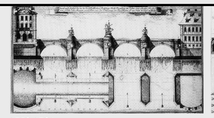
1752-1784

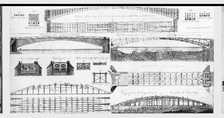
1809-1827

1829-1892

1892-1945

1953-2009

ab 2010

NEUBAU KETTENBRÜCKE BAMBERG

GRAD | DIETZ | GOLDBRUNNER